

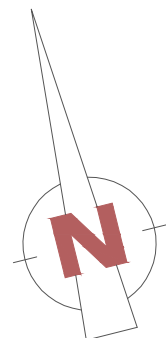


# Sanierung Schlossanlage Hohendorf

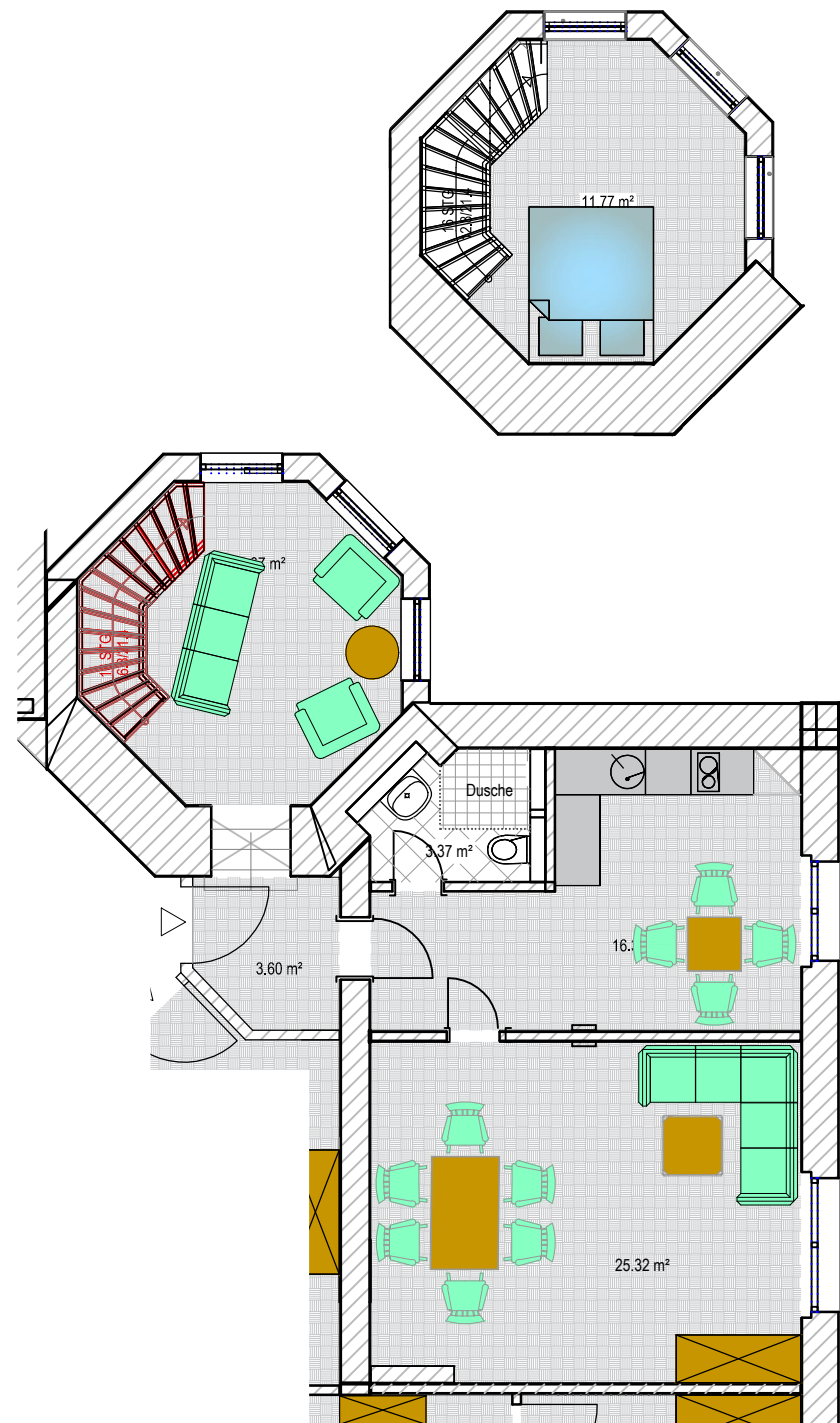

Grundriss Maßstab M 1:100

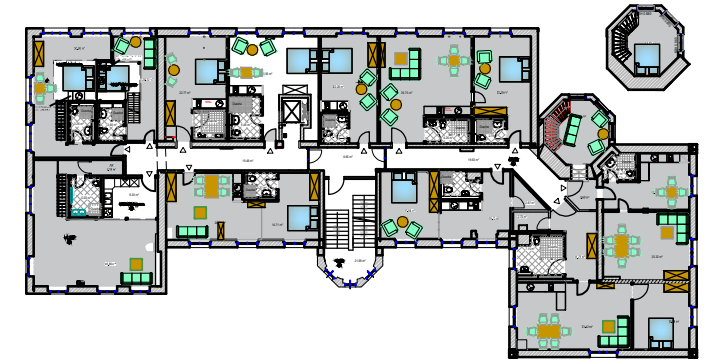

## Obergeschoss Appartement 09

### 4-Zimmer Appartement

### Flächenberechnung App. 09 OG

Wohn- und Zubehörflächen

### App. 09 mit Flächen...

innerhalb d. Wohnung = 73,77 m<sup>2</sup>

Abst. außerhalb d. Wohnung = 0,00 m<sup>2</sup>

**Gesamt = 73,77 m<sup>2</sup>**