



Sanierung Schlossanlage Hohendorf

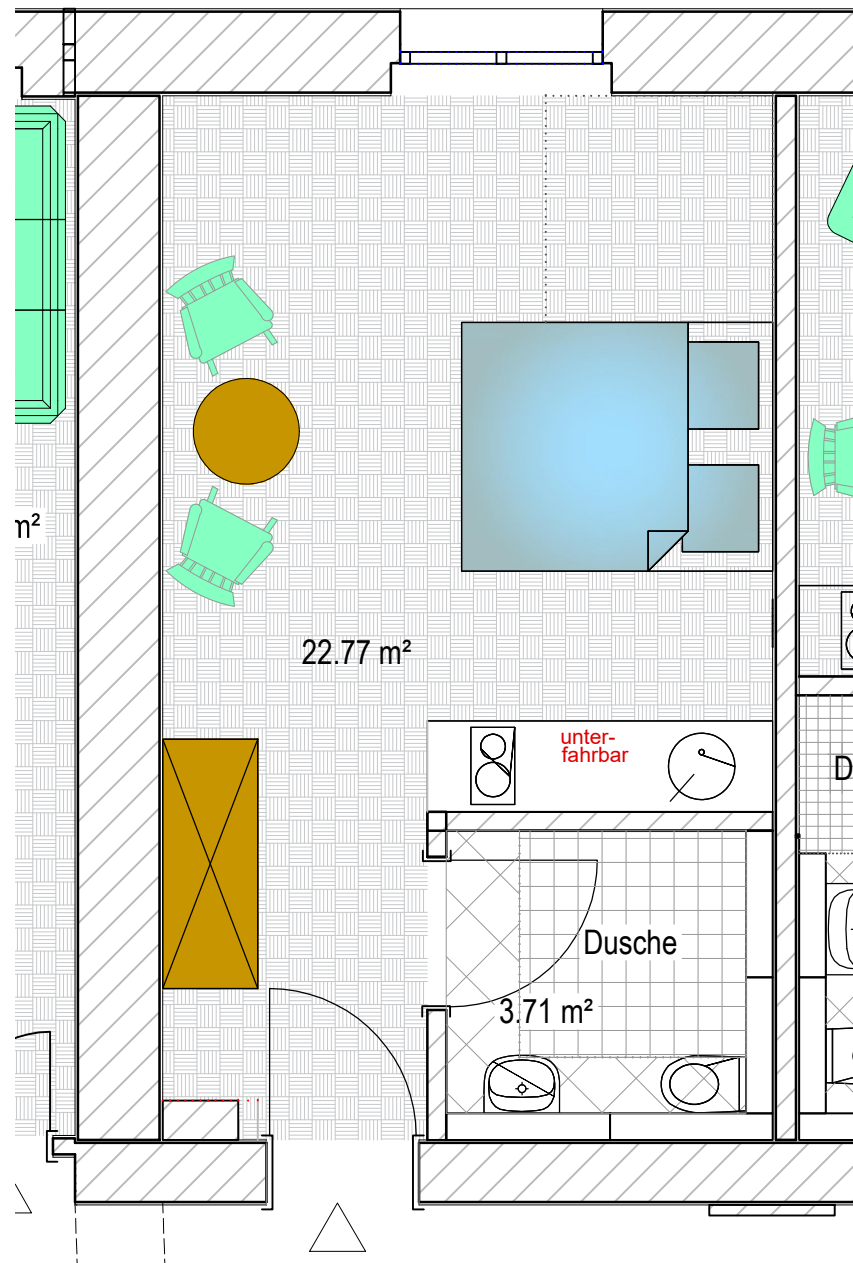

Grundriss Maßstab M 1:50

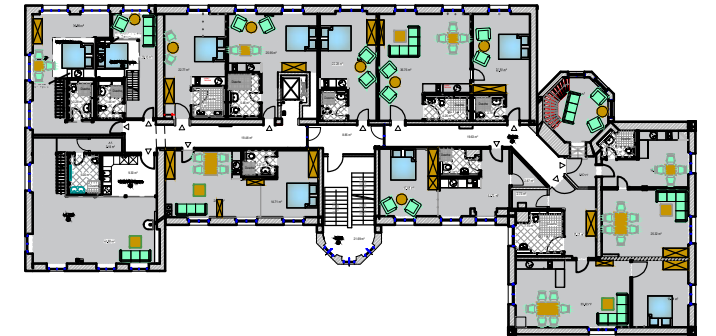

Obergeschoss Appartement 16

1-Zimmer Appartement

Flächenberechnung App. 16 OG

Wohn- und Zubehörflächen

App. 16 mit Flächen...

innerhalb d. Wohnung = 26,48 m²

Abst. außerhalb d. Wohnung = 2,85 m²

Gesamt = 29,33 m²